


Projektname: SNN_EZA_Musterklemmleisten
 erstellt in ELCAD Version: ELCAD2022 SP1
 Sortierung: 9500 ausgedruckt am: 25.04.2024

Weitergabe sowie Vervielfältigung dieser Unterlage, Verwertung und Mitteilung ihres Inhalts nicht gestattet, soweit nicht ausdrücklich zugestanden.
 Zuwiderhandlungen verpflichten zu Schadenersatz.

Klemmleiste 4 für SNN-Anlagen (Verbraucher) der Netzebene 5 (Mittelspannung)

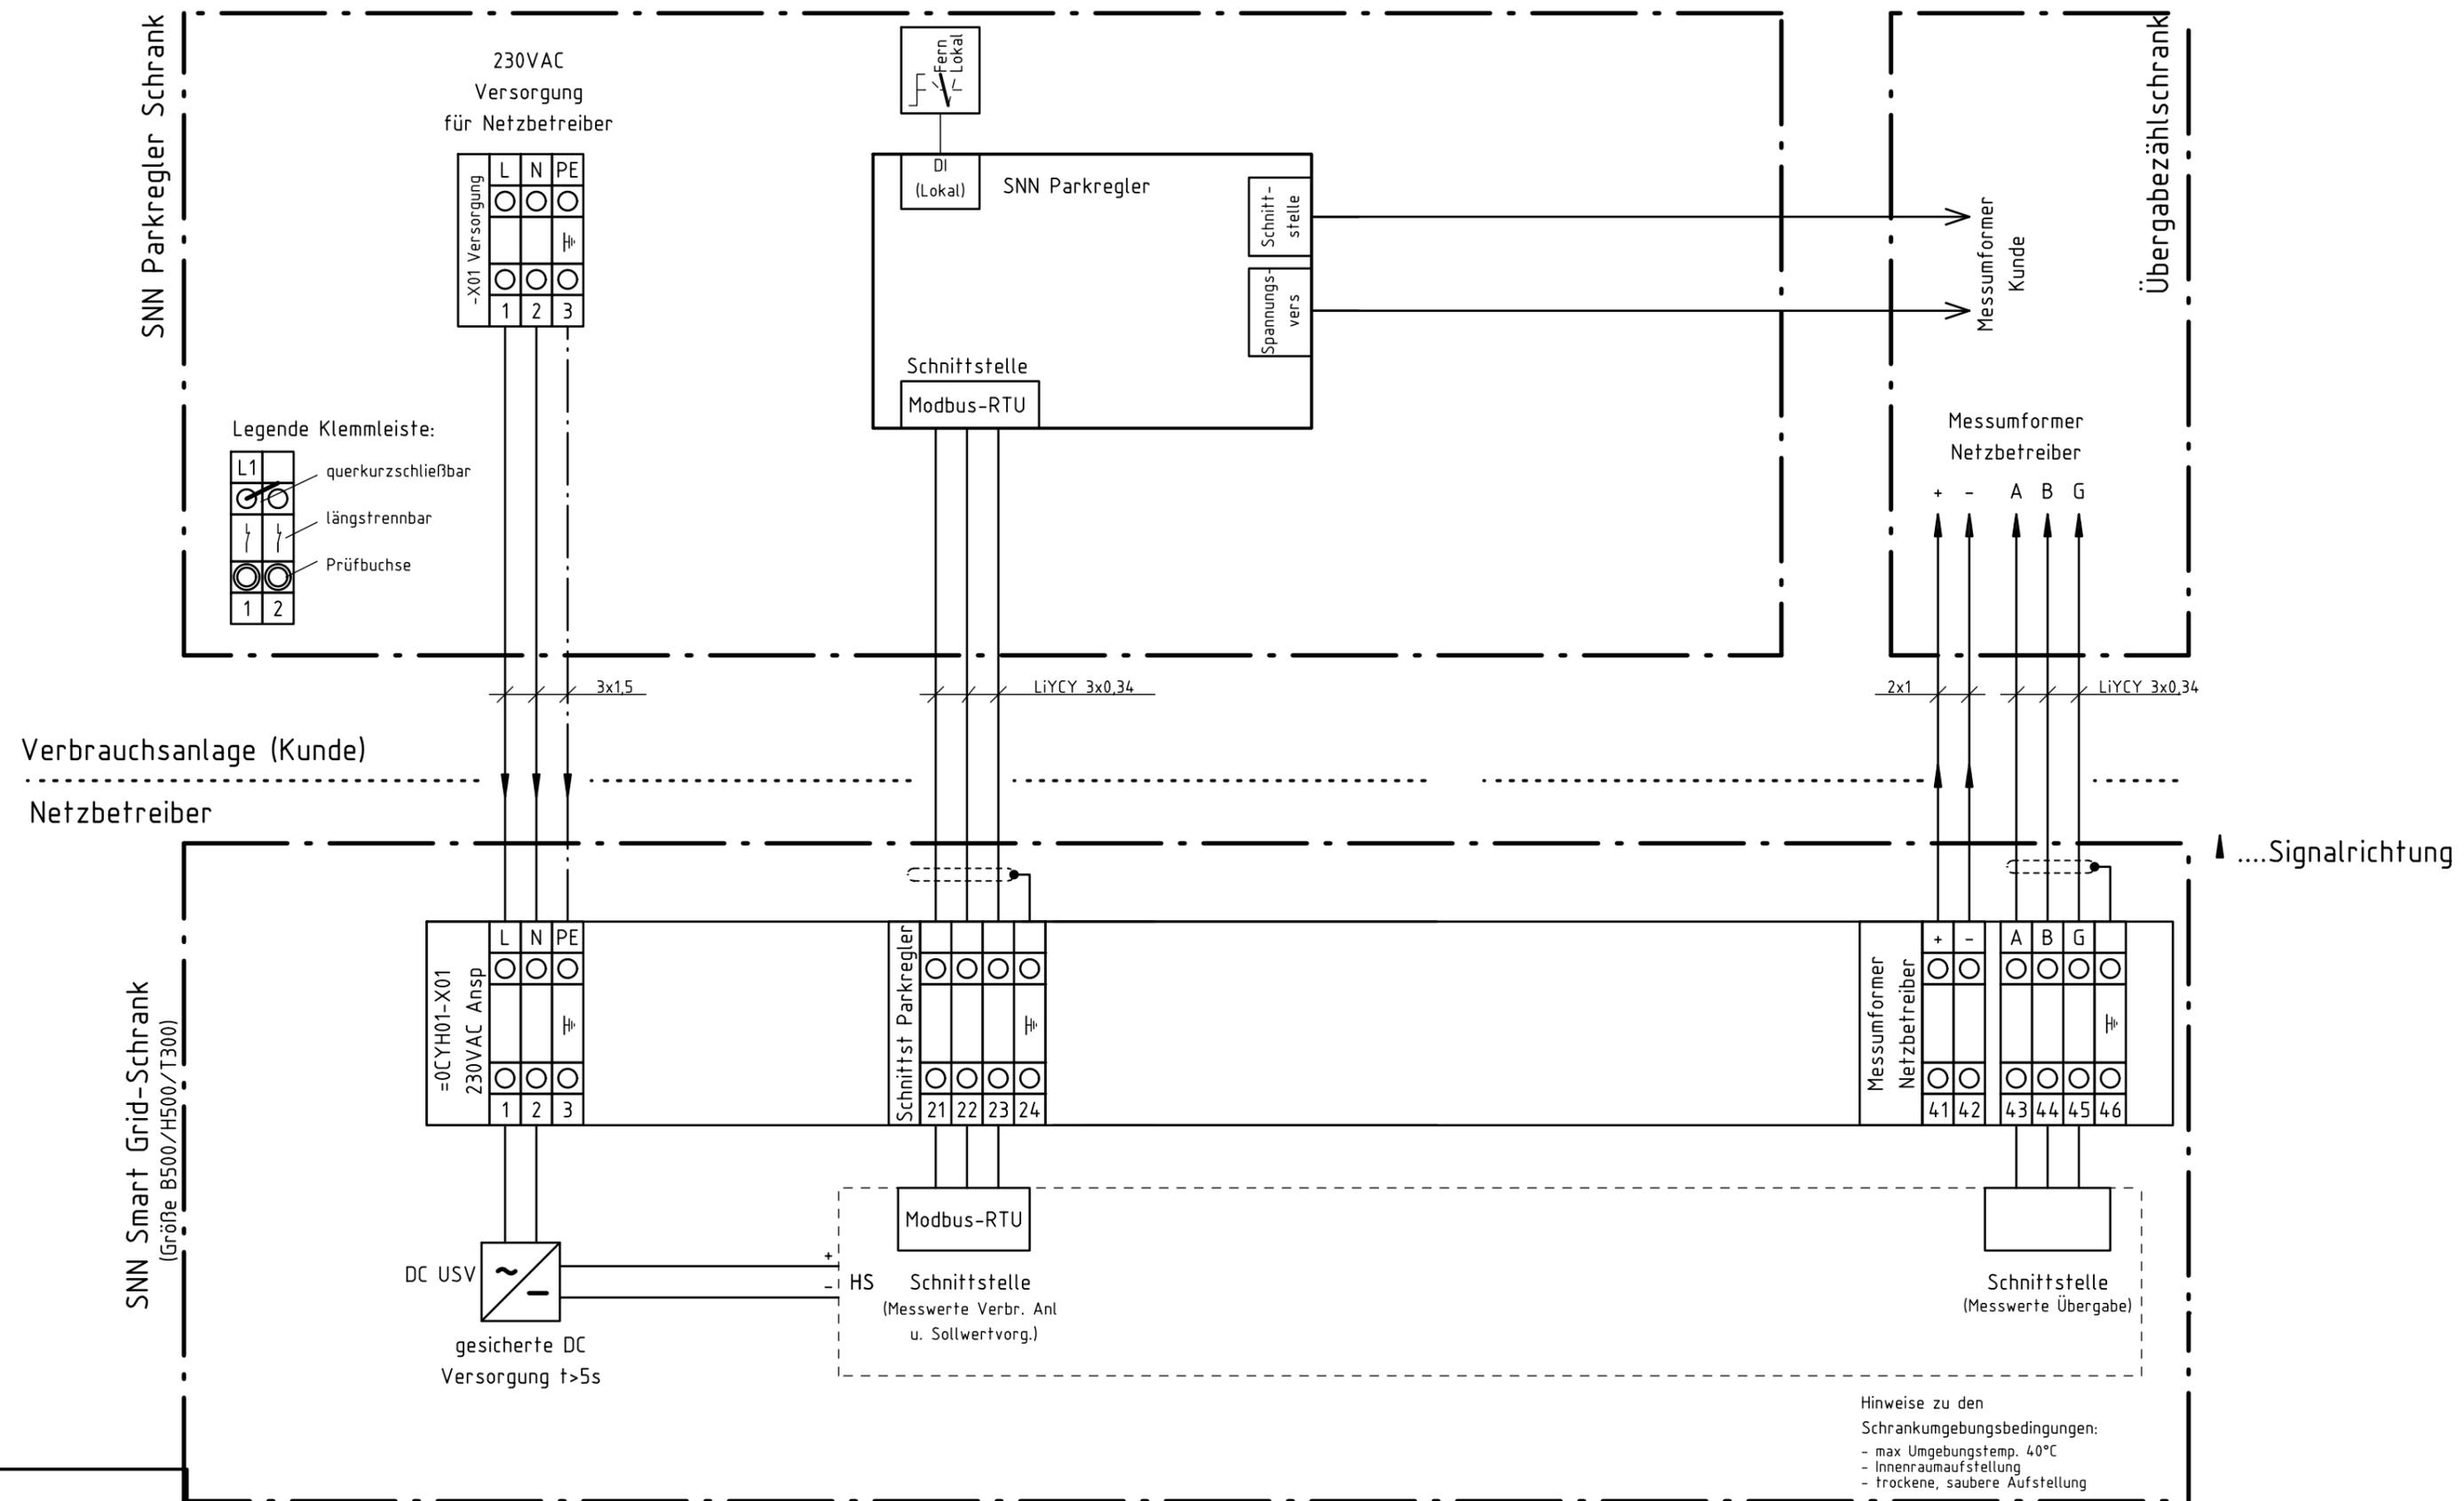

Hinweise zu den Schrankumgebungsbedingungen:
 - max Umgebungstemp. 40°C
 - Innenraumaufstellung
 - trockene, saubere Aufstellung

h	div Änderungen	25.04.2024	sai	Datum	13.10.2023
e	div Änderungen	07.12.2023	sai	Bearb.	SAI
a	Erstausgabe	03.11.2023	sai	Gepr.	
	Änderung	Datum	Name	Norm	

e-netze allgäu Energie für Generationen.		Ersatz durch:	Ersatz für:	Ursprung:
--	--	---------------	-------------	-----------

SNN Klemmleisten e-netze allgäu
 Klemmleiste 4 (SNN Verbraucher)

Musterklemmleiste		=	*
		+	
		Stromlaufplan	Blatt 1