


Klemmleiste 3

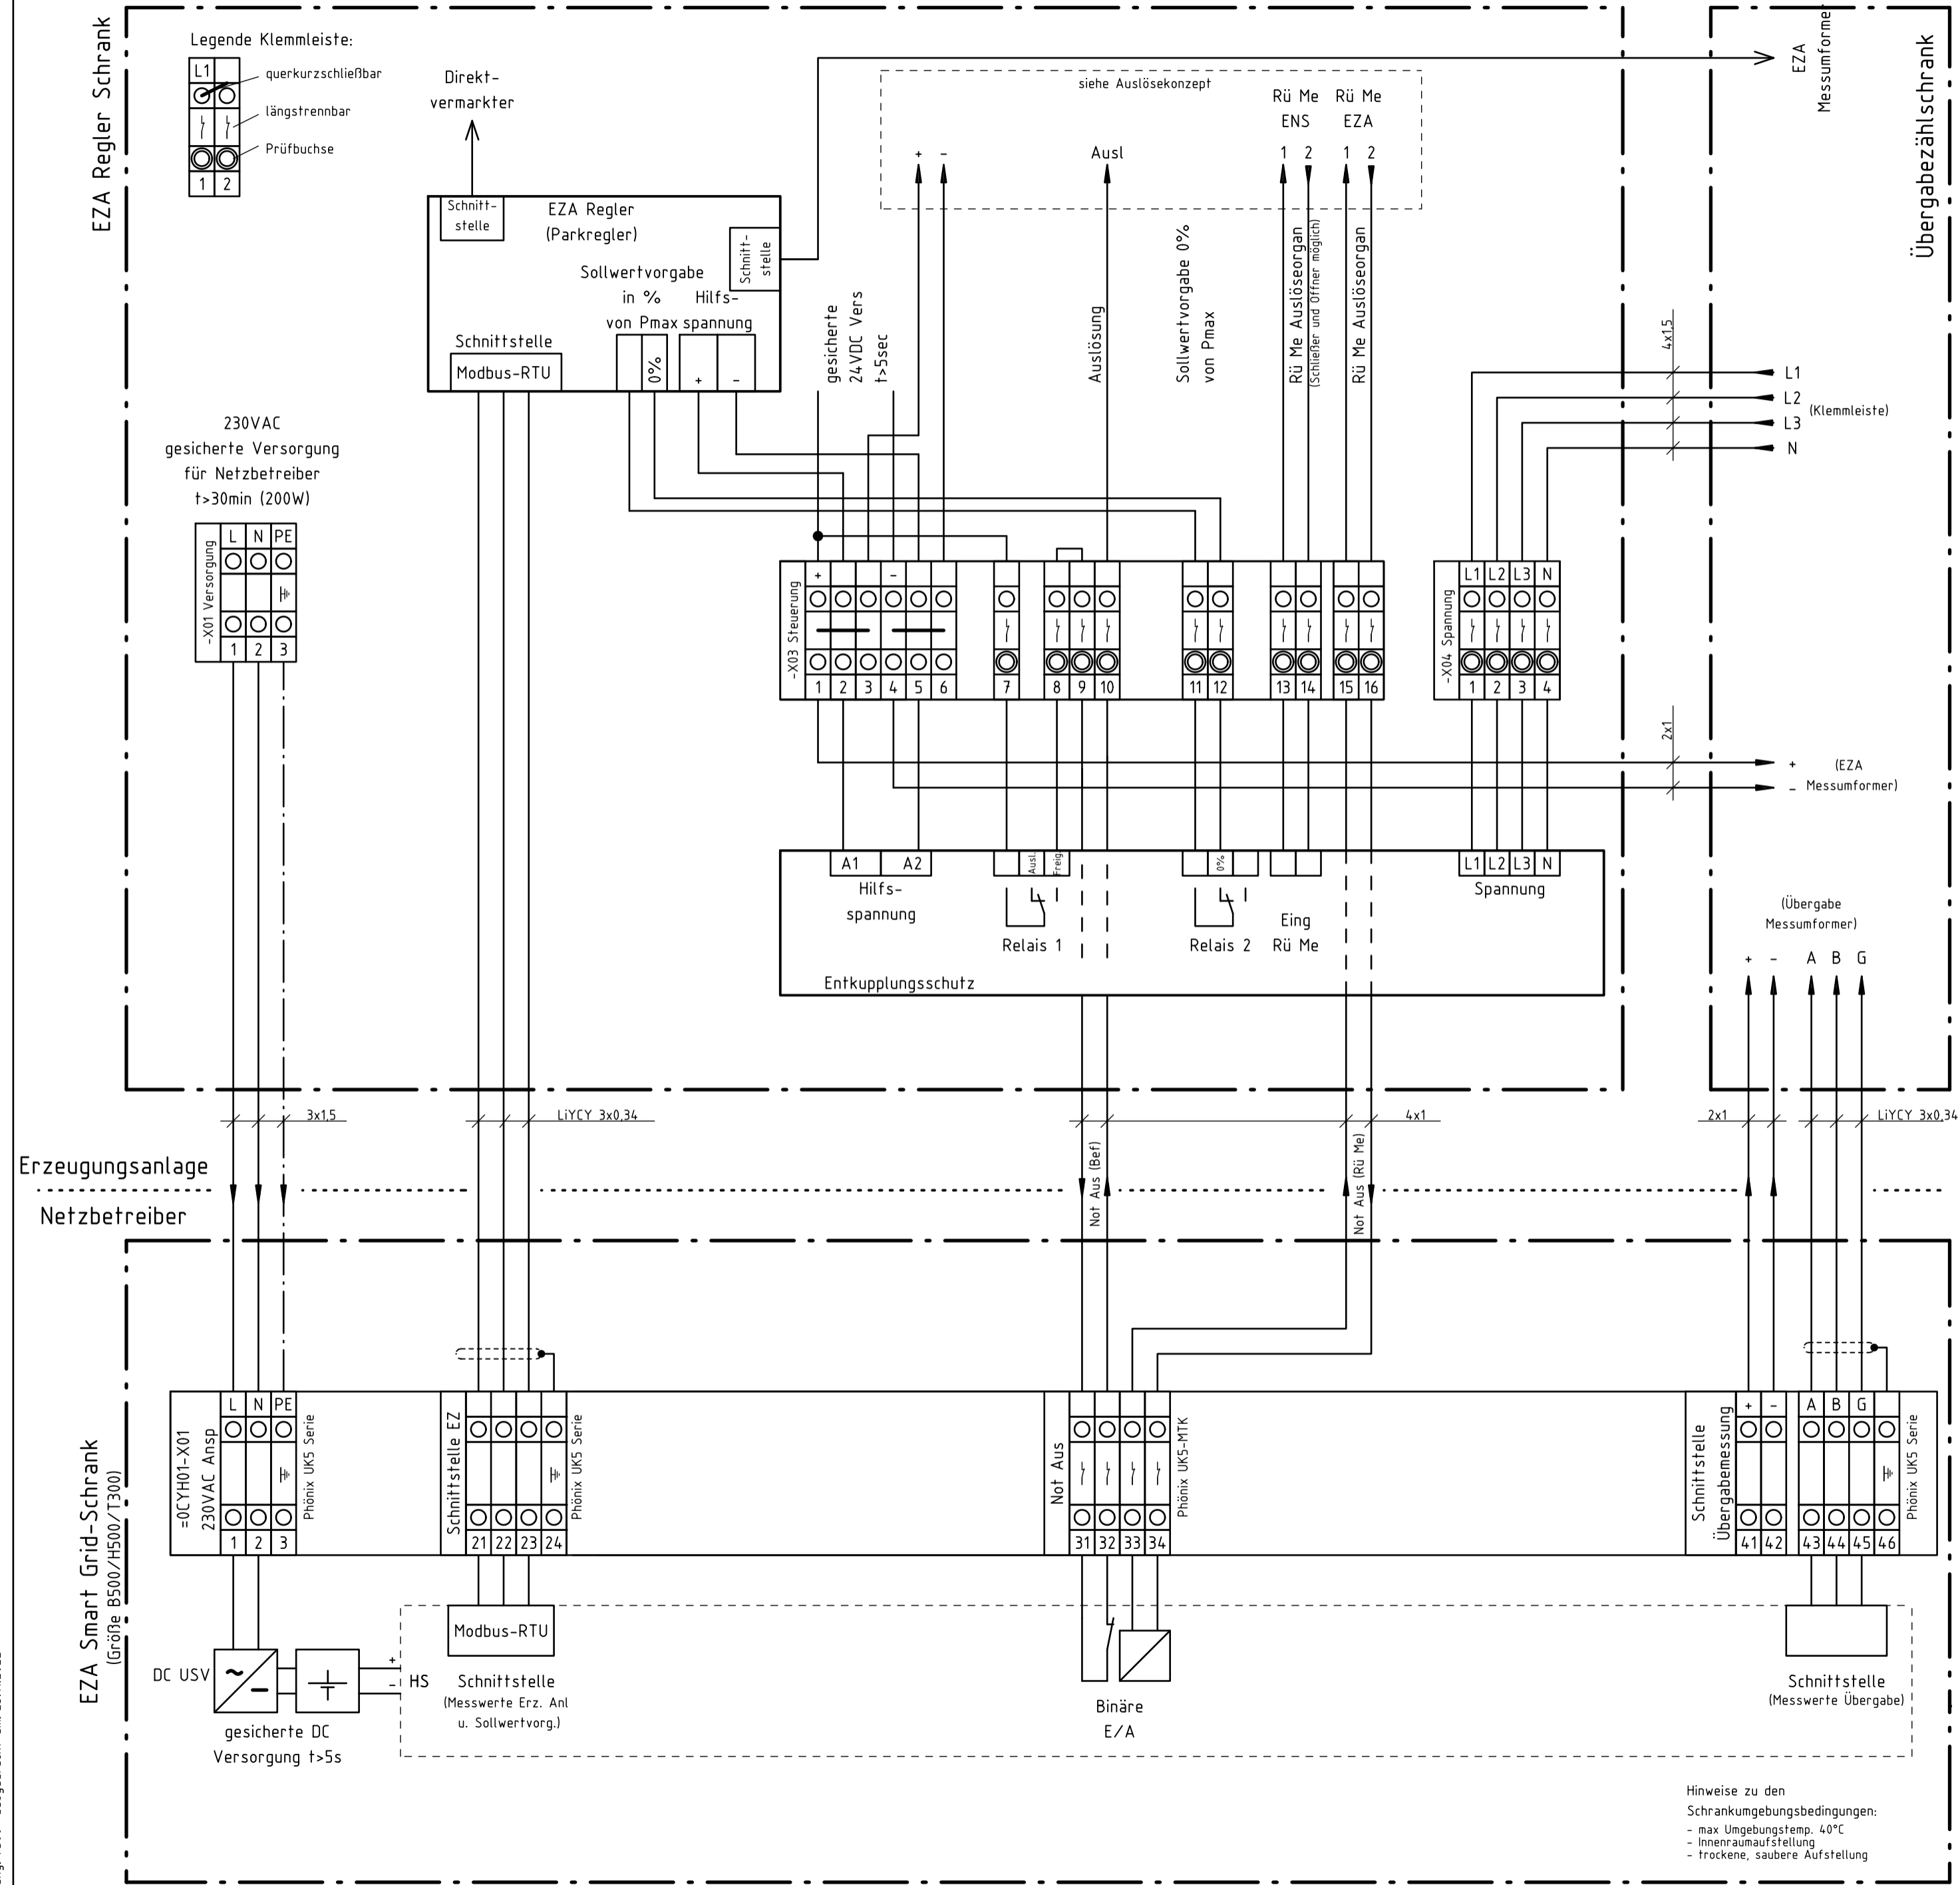

▲ ....Signalrichtung

Hinweise zu den Schrankumgebungsbedingungen:  
 - max Umgebungstemp. 40°C  
 - Innenraumaufstellung  
 - trockene, saubere Aufstellung

Funktion - Aggregat:	=	*
Ort:	+	
a) Erstausgabe	16.11.2022	nuch
Hinweis		
Archivnummer		
Ausgabedatum	Maßstab	Format Blatt
Mai 2021		A2 1

Abteilung	Erstellt durch	Genehmigt von	Dokumentenart
			Stromlaufplan
		EZA Klemmleisten E-Netze Allgäu	
Klemmleiste 3			

Projektnamen: EZA Musterklemmleisten  
 erstellt in ELCAD Version: ELCAD2020 SP1  
 Sortierung: 9500 ausgedruckt am: 23.11.2022