
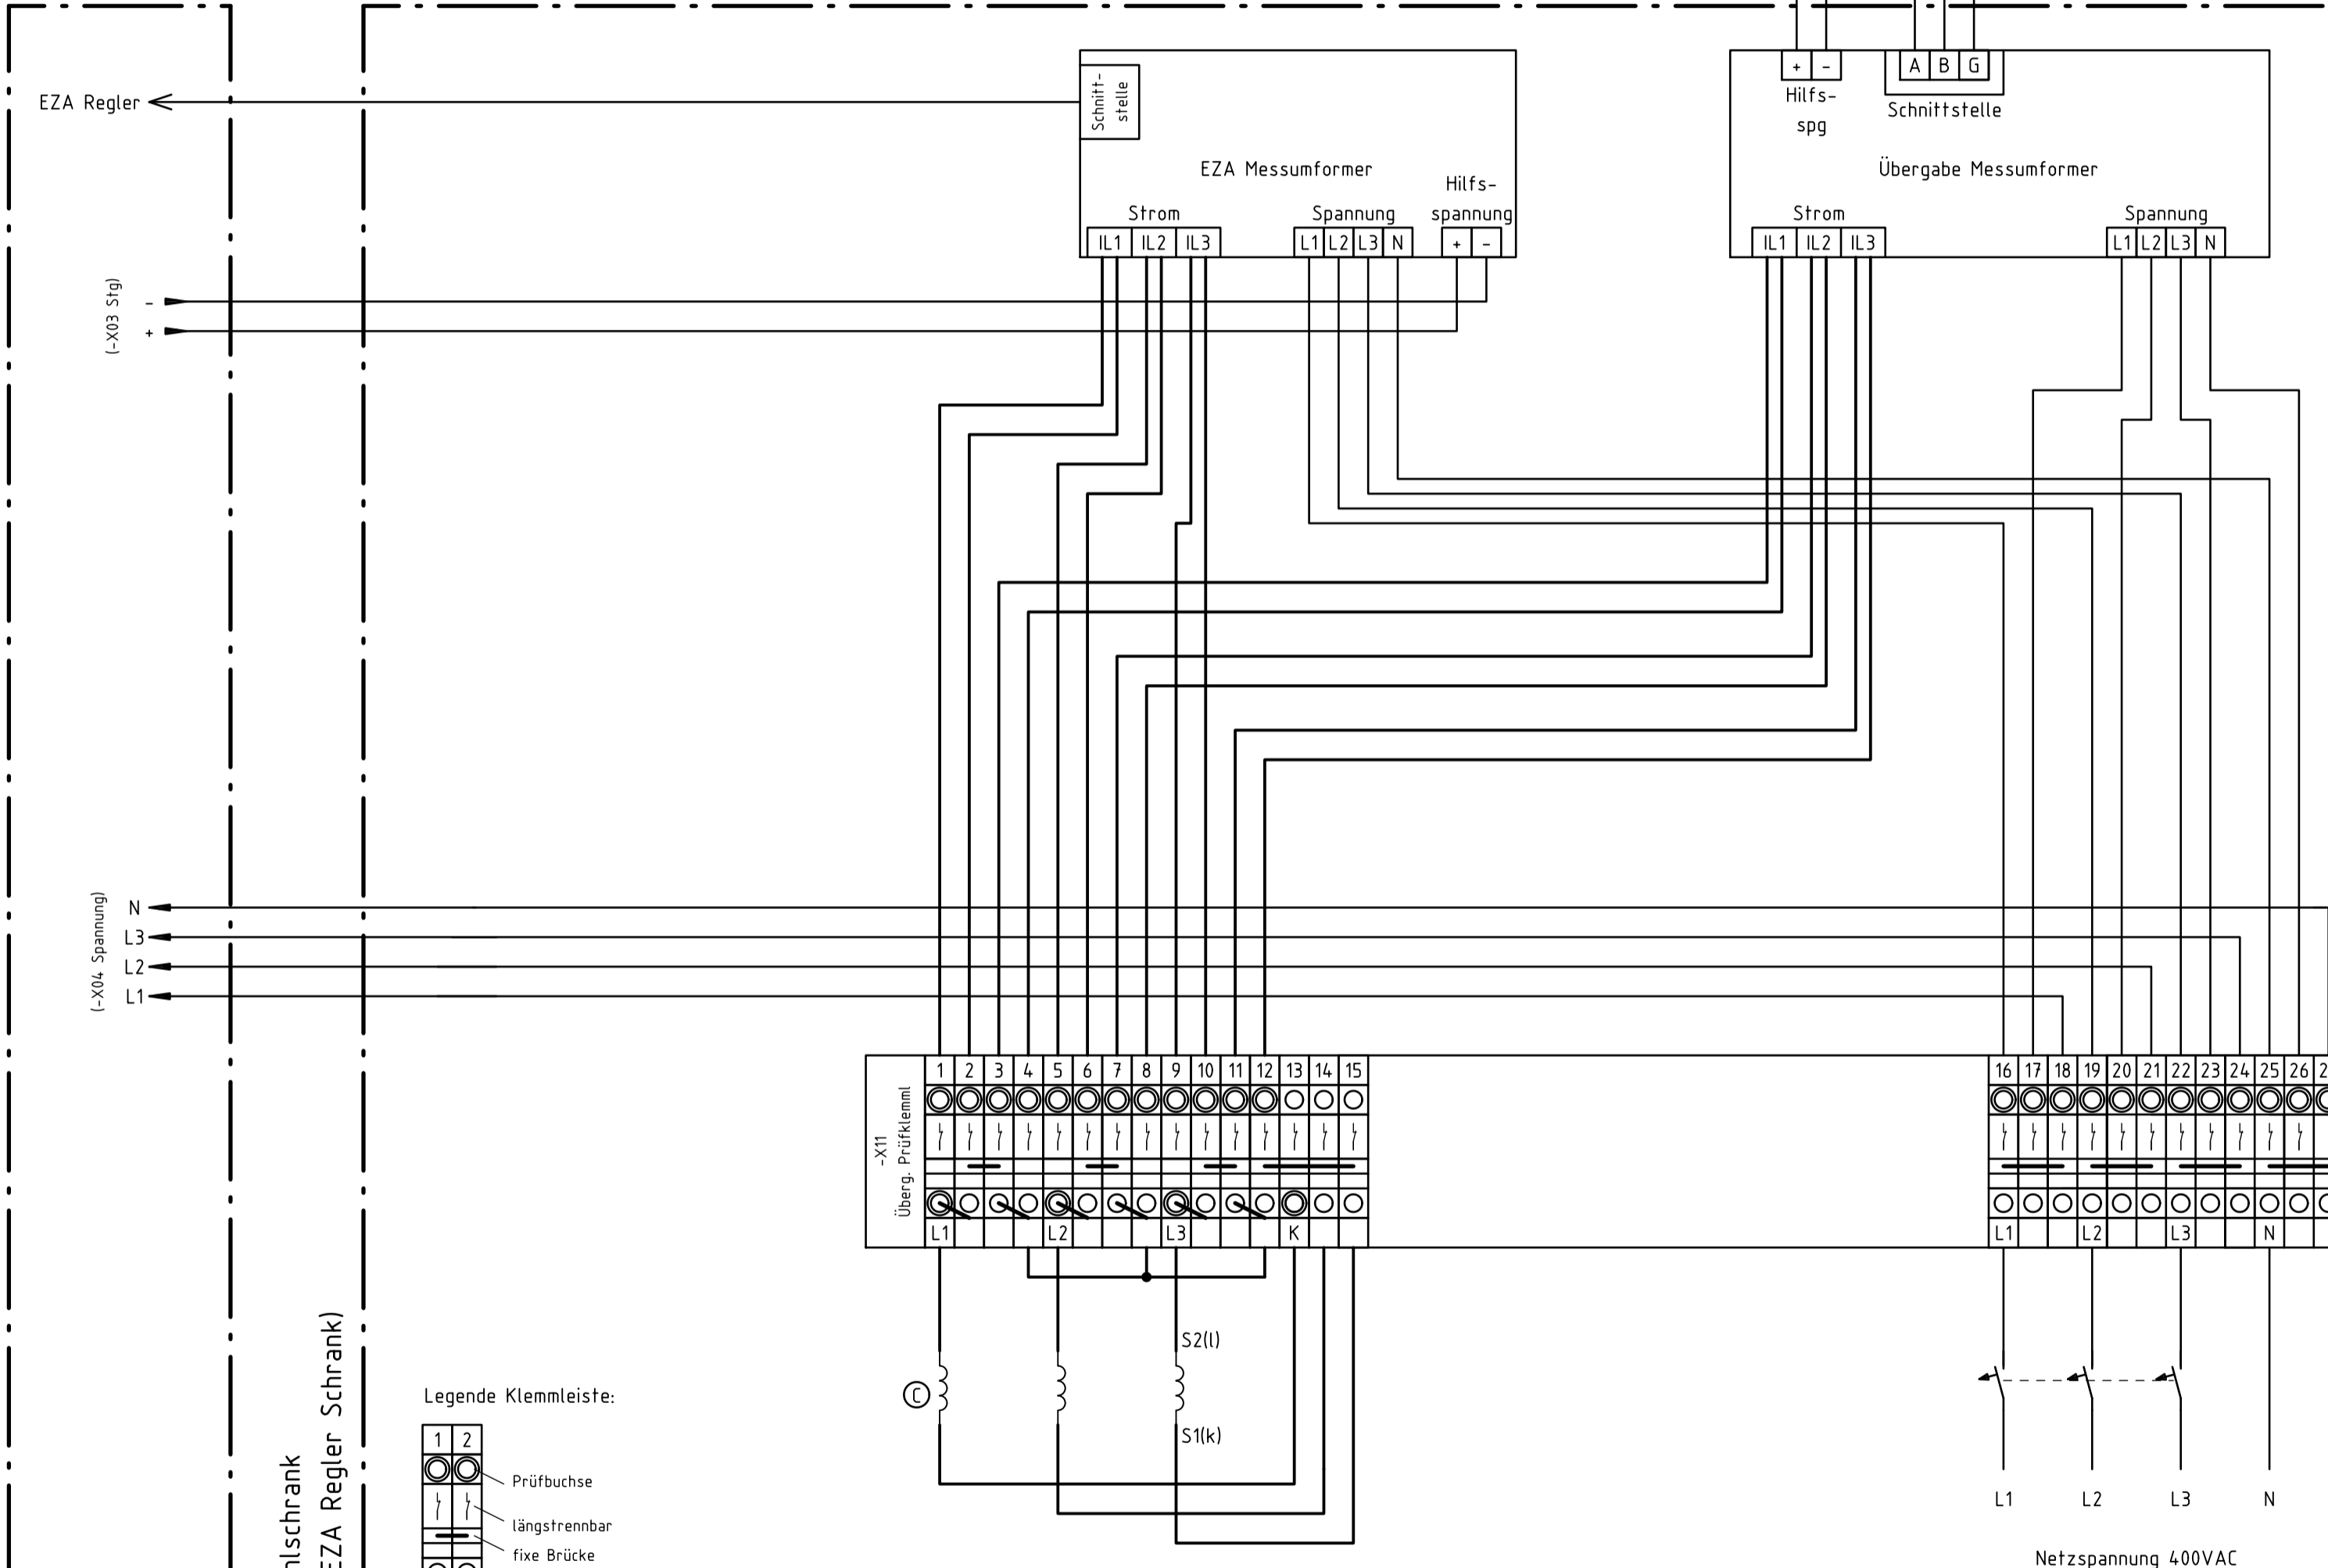



Übergabemessung NS

EZA Smart Grid-Schrank

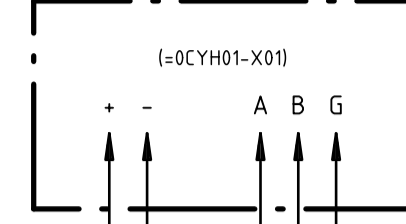

Hinweise:
 - Übergabe Messumformer wird durch VNE geliefert
 - EZA Messumformer wird vom Kunde geliefert

Legende Klemmleiste:

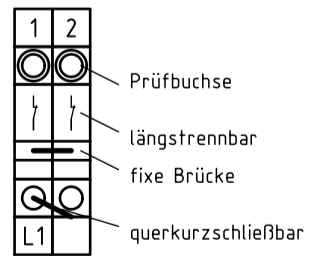

© 1/5A Wandler, Klasse ≤1, 5VA (KUNDENWANDLER)

Übergabemessung

Netzspannung 400VAC

EZA Regler Schrank

Übergabezählschrank (alternativ EZA Regler Schrank)

Abteilung	Erstellt durch	Genehmigt von	Dokumentenart Stromlaufplan	Funktion - Aggregat: = *
EZA Klemmleisten E-Netze Allgäu Übergabemessung NS				Ort: +
				Archivnummer
Ausgabedatum Mai 2021	Maßstab	Format A2	Blatt 1	a) Erstausgabe 16.11.2022 nuch Hinweis

Projektname: EZA Musterklemmleisten
 erstellt in ELCAD Version: ELCAD2020 SP1
 Sortierung: 9500 ausgedruckt am: 23.11.2022